


ŘEZ

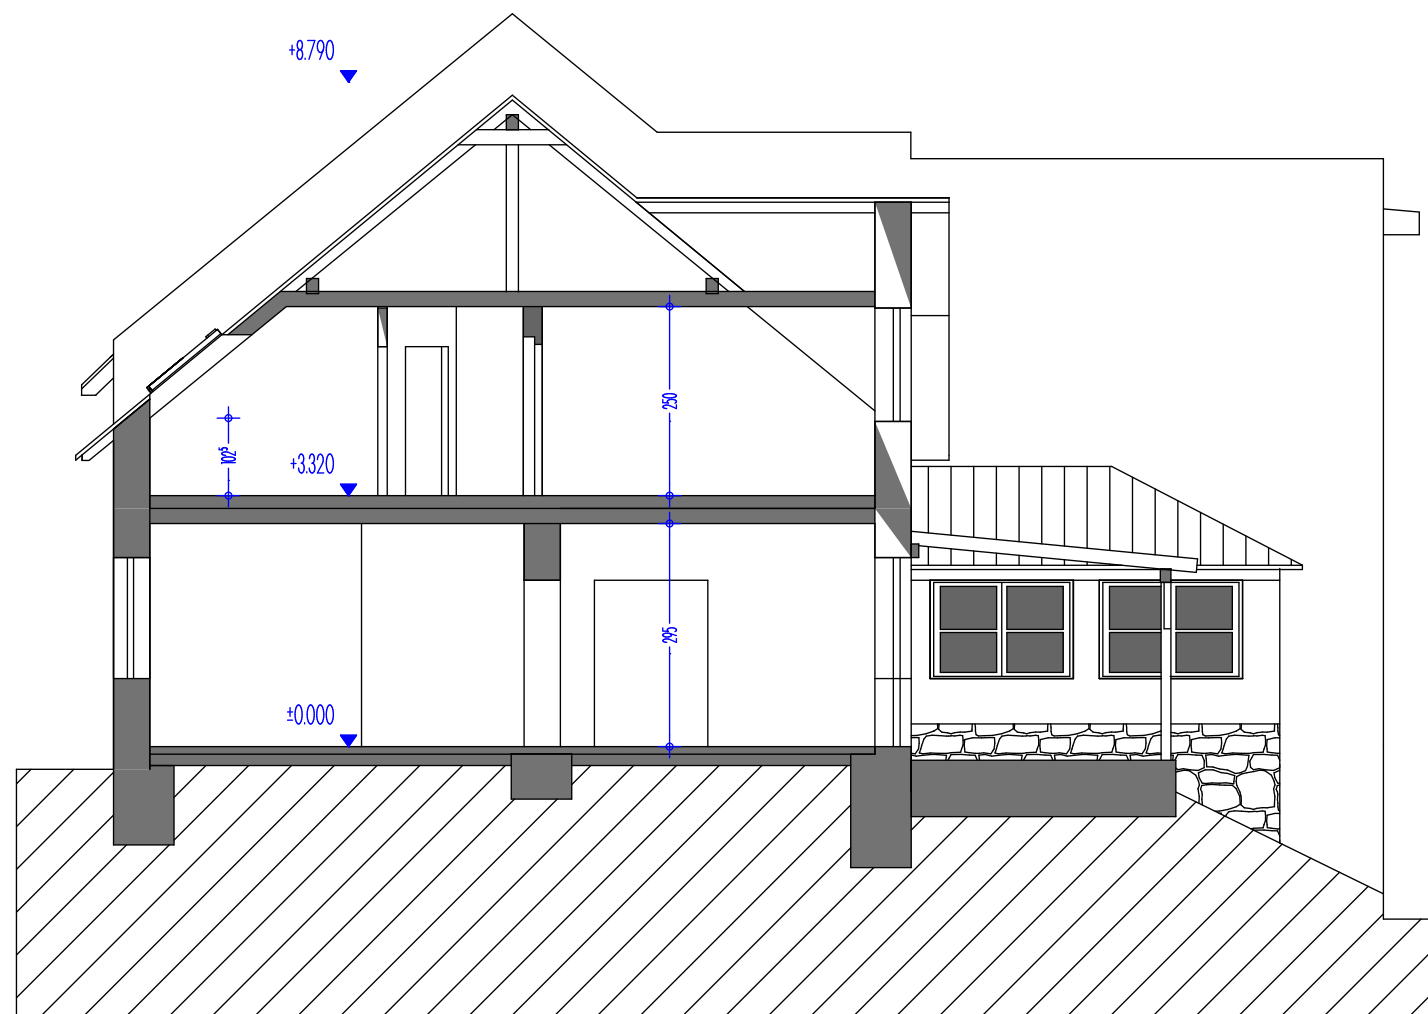

TIPOS PROJEKTOVÁ KANCELÁŘ ÚSTÍ NAD ORLICÍ

investor : Obec Horní Heřmanice, 561 33		zak.č. : 20/2005	
vedoucí projektant : Ing. arch. Petr Kulda		vypracoval : Ing. Petr Benák	
místo : Horní Heřmanice	stavební úřad : Výprachtice		datum : 08/2005
akce : STAVEBNÍ ÚPRAVY DOMU čp. 7 VESTAVBA RESTAURACE, ORDINACE A BJ			výkres č.
obsah : ŘEZ			5
			paré č.
1 : 100			