


LEGENDA

stávající	navrhované	úplňující
		ÚAP 008 - nemovitá kulturní památka včetně OP
		ÚAP 008 - nemovitá kulturní památka
		ÚAP 011 - urbanistické hodnoty
		ÚAP 014 - architektonicky cenná stavba, soubor
		ÚAP 016 - území s archeologickými nálezy - II.
		ÚAP 021 - územní systém ekologické stability - ochranná zóna NRBK
		ÚAP 021 - územní systém ekologické stability - NRBK (nadregionální biokoridor)
		ÚAP 021 - územní systém ekologické stability - LBC (lokální biocentrum)
		ÚAP 021 - územní systém ekologické stability - LBC (lokální biokoridor)
		ÚAP 032 - památný strom včetně OP (Tarašková lipa)
		ÚAP 027 - národní přírodní rezervace vč. OP (matopolské)
		ÚAP 035 - NATURA 2000 - pláňská oblast
		ÚAP 040 - vzdálenost 50m od okraje lesa
		ÚAP 051 - poddávající území
		ÚAP 066 - vodovodní síť včetně OP (zaměření)
		hydrant s dosahem 150m
		ÚAP 069 - technologický objekt odvádění a čištní odpadních vod včetně OP (ČOV)
		ÚAP 070 - síť kanalizačních stok včetně OP
		ÚAP 072 - elektrická stanice včetně OP (20m) - distribuce
		ÚAP 073 - nadzemní a podzemní vedení (110 kV) elektrizační soustavy včetně OP (12m)
		ÚAP 073 - nadzemní a podzemní vedení (22kV) elektrizační soustavy včetně OP (7m)
		ÚAP 081 - elektronické komunikační zařízení včetně OP
		ÚAP 082 - komunikační vedení včetně OP (optika)
		ÚAP 082 - komunikační vedení včetně OP (metalika)
		ÚAP 082 - komunikační vedení včetně OP (rádiové trasy)
		ÚAP 090 - silnice 1.třídy včetně ochranného pásma 100m
		ÚAP 092 - silnice 3.třídy včetně ochranného pásma 30m
		ÚAP 106 - cyklostezka, cyklotrasa, hipostežka, turistická stezka a ski trasa
		ÚAP 113 - ochranné pásmo hřbitova (100m)
		zóna havarijního plánování silnice I. a II. třídy - 200m
		válečné hroby

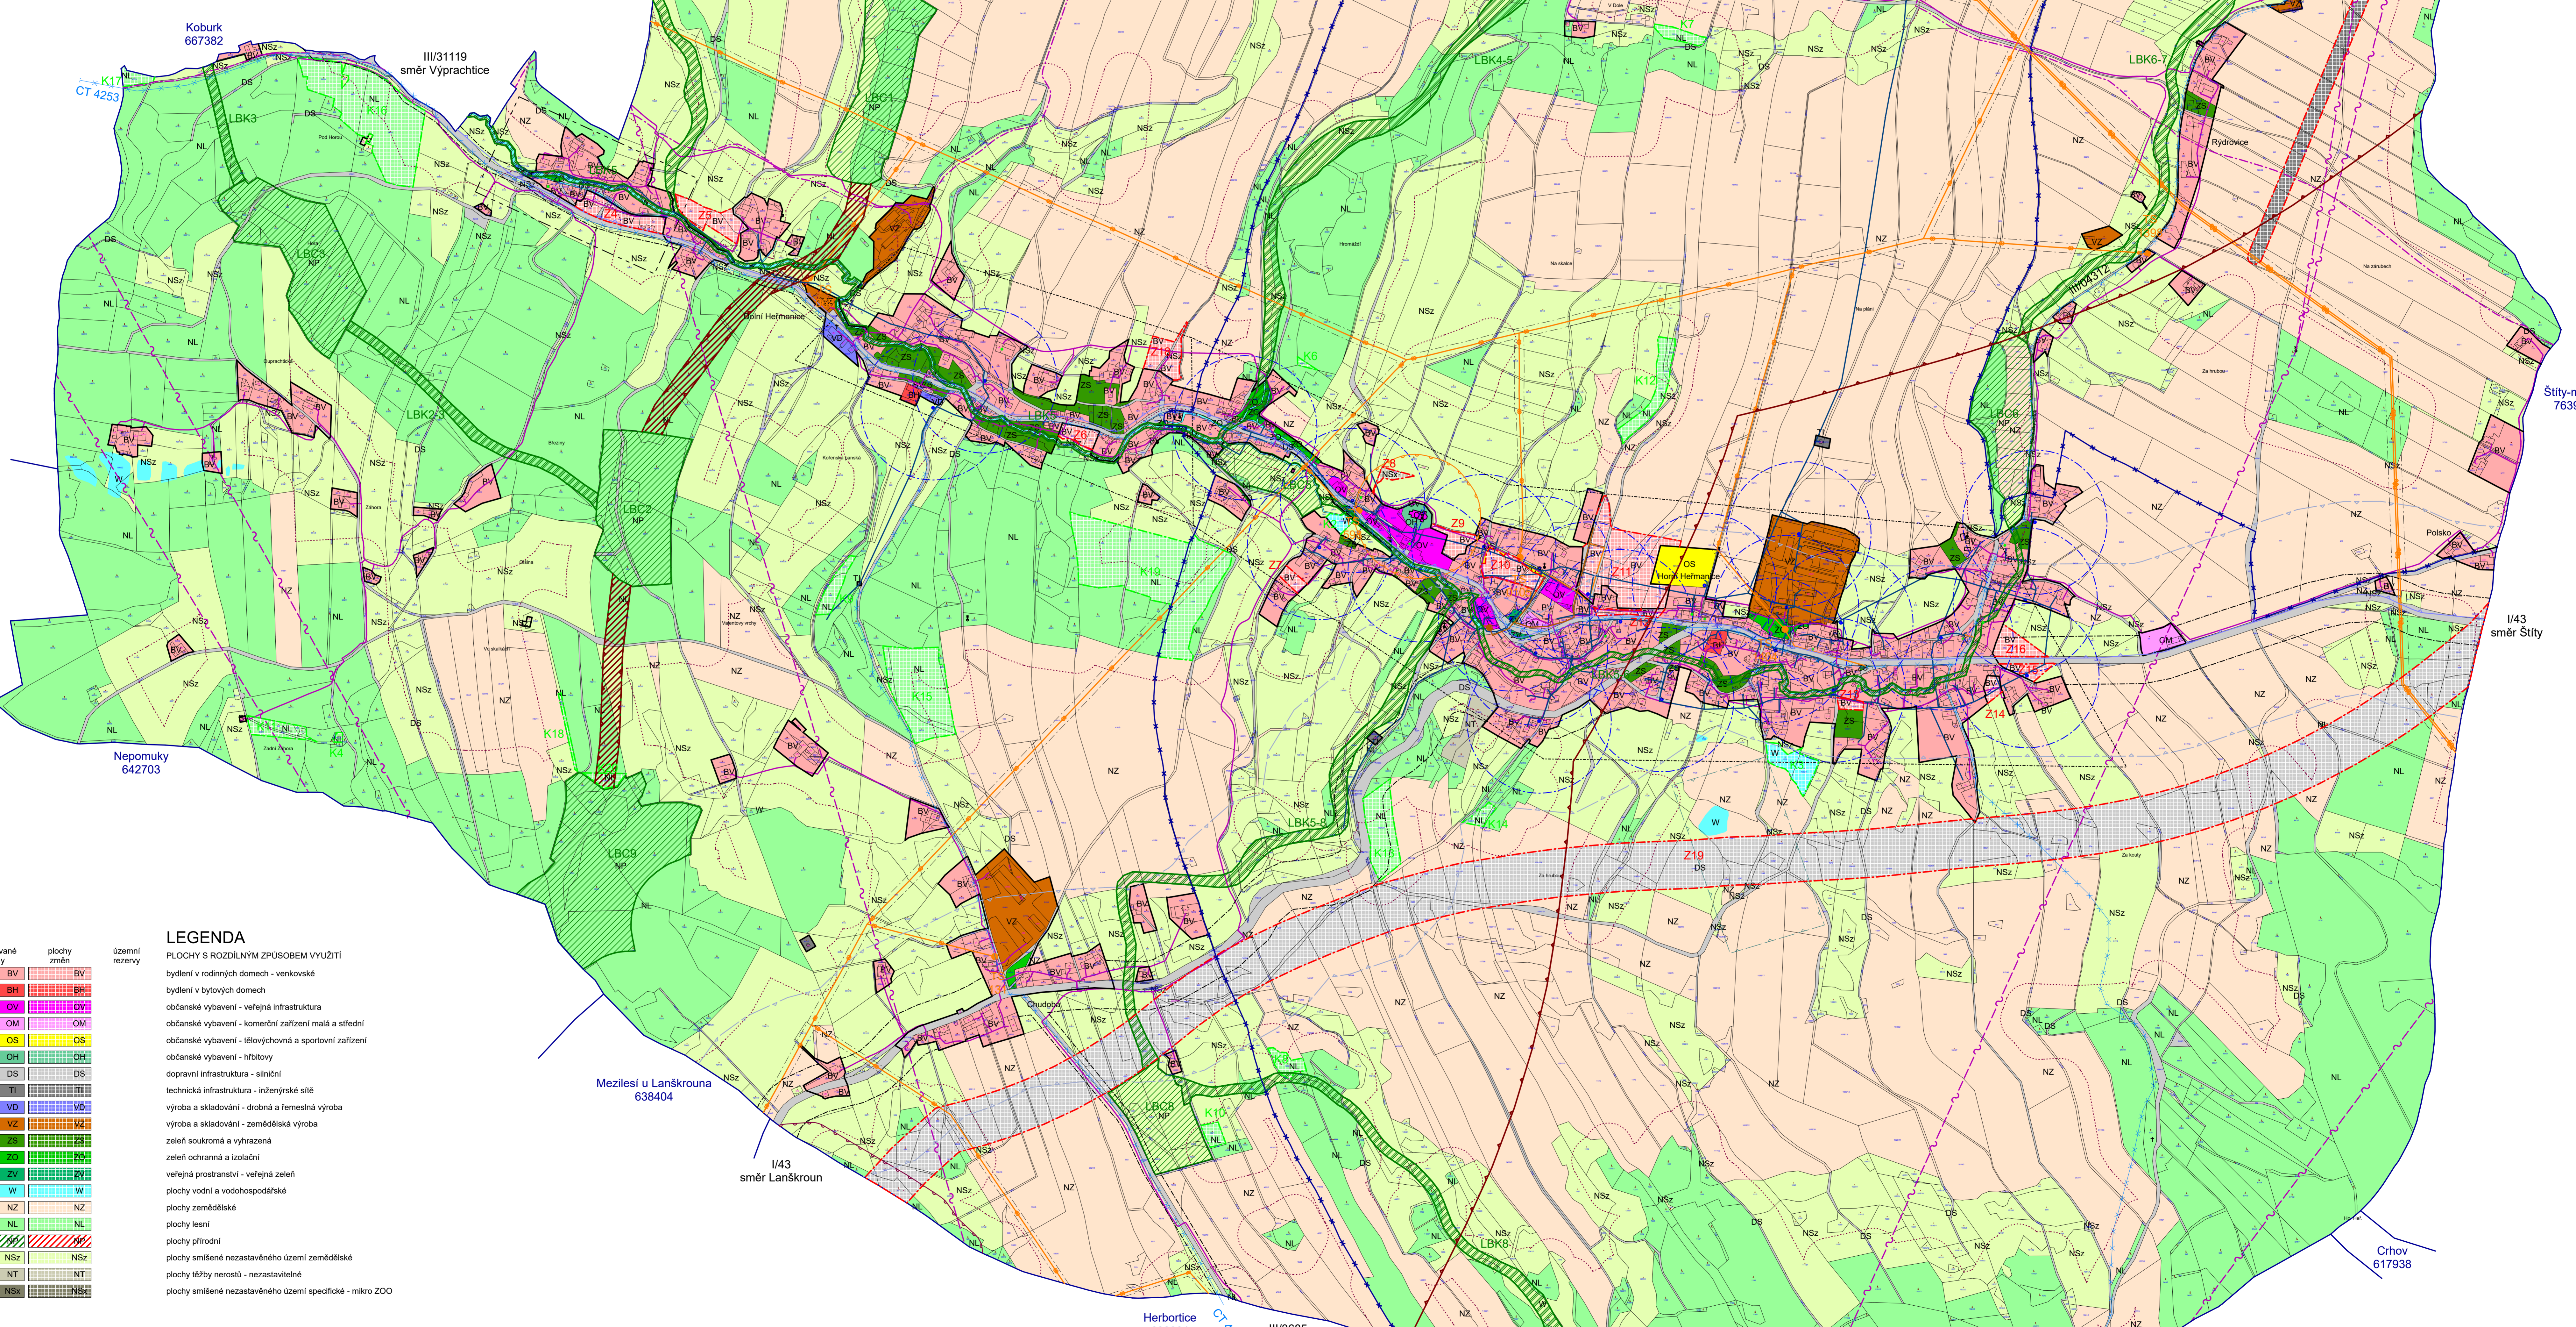

LEGENDA

stabilizované plochy	plochy s rozdílným způsobem využití	územní rezervy
		bydlení v rodinných domech - venkovské
		bydlení v bytových domech
		občanské vybavení - veřejná infrastruktura
		občanské vybavení - komerční zařízení malá a střední
		občanské vybavení - klubovna a sportovní zařízení
		občanské vybavení - hřbitovy
		dopravní infrastruktura - silniční
		technická infrastruktura - inženýrské sítě
		výroba a skladování - drobná a řemeslná výroba
		výroba a skladování - zemědělská výroba
		zeleň soukromá a vyhrazená
		zeleň ochranná a tolační
		veřejná prostranství - veřejná zeleň
		plochy vodní a vodohospodářské
		plochy zemědělské
		plochy lesní
		plochy přírodní
		plochy smíšené nezařazené území zemědělské
		plochy lhbzy nerostů - nezařazené
		plochy smíšené nezařazené území specifické - mikro ZOO

LEGENDA

územní rezervy	
	hranice řešeného území - správní hranice obce
	hranice katastrálních území
	zastavěné území k 31.12.2014
	plochy zastavěvané
	plochy změn v krajině